
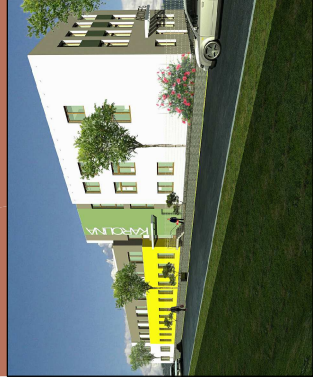


PŮDORYS 2.NP

SLUŽEBNÍ UBYTOVNA U SMALTOVNY 116

NÁZEV VÝKRESU / TITLE

PŮDORYS 2.NP

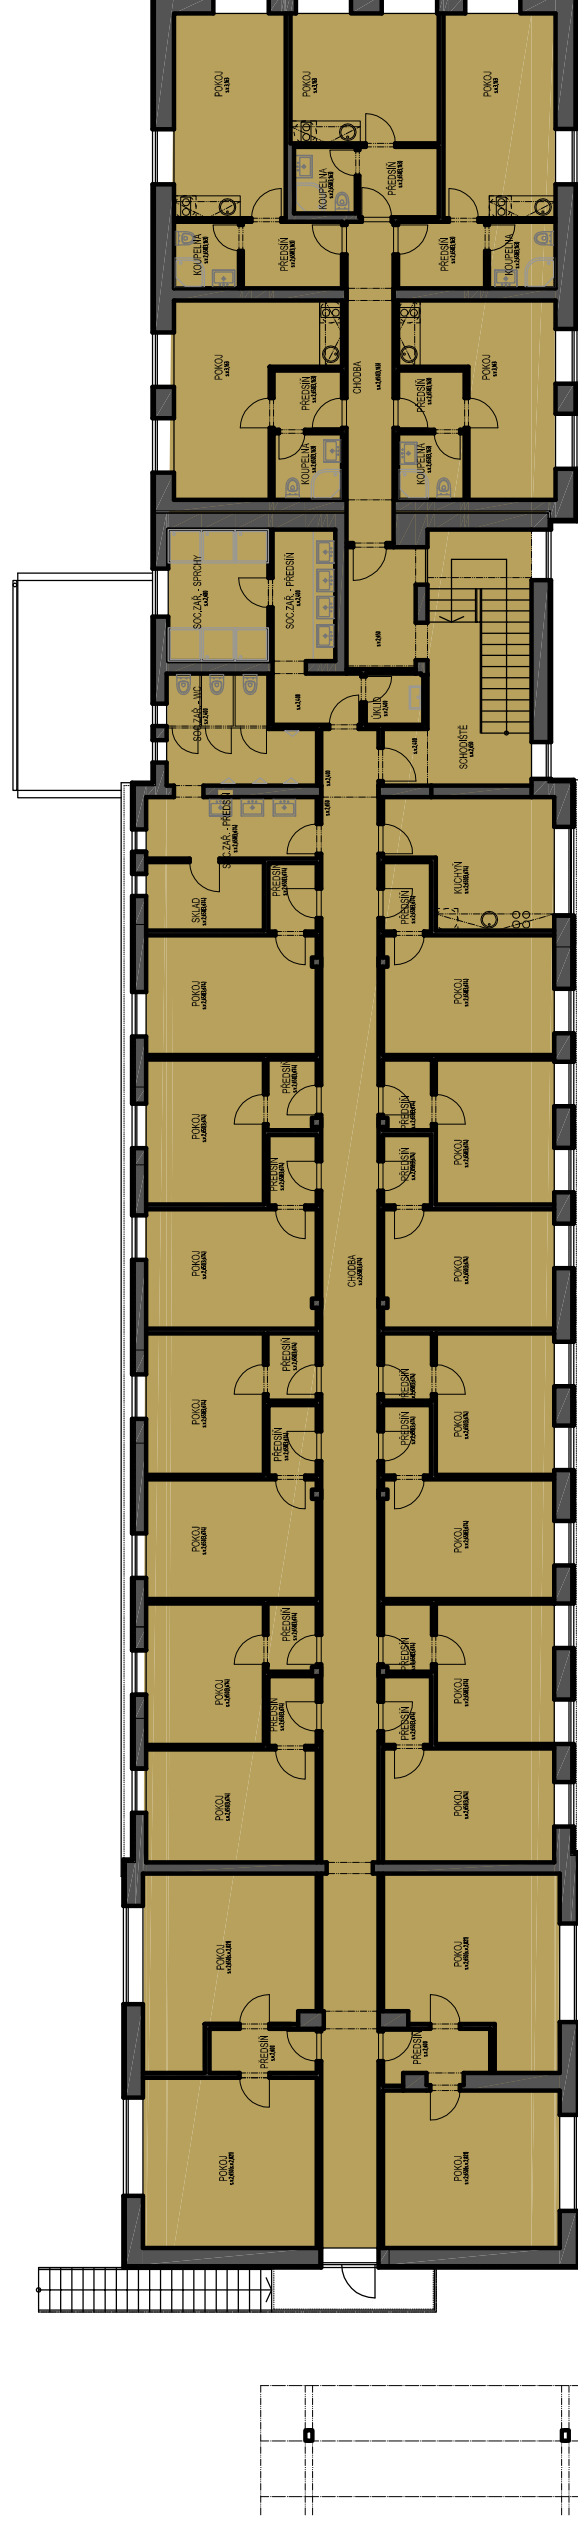

MÍSTO / SITE

ČESKÉ BUDĚJOVICE

MĚŘÍTKO / SCALE 1/200

STUPĚŇ / PURPOSE AS

DATUM / DATE 07/2008

ČÍSLO ZAKÁZKY / JOB No. 200819

FORMÁT / SIZE 2* A4

ČÍSLO VÝKR. / DRAWING No. 04

KLIENT / CLIENT

CZECH DEVELOPERS S.R.O.

NEKLANOVA 44, PRAHA 128 00

37004 IČO:2175 703 98

ARCHITEKT / ARCHITECT

Ing.arch Martin Kouba

Rudolfovská 150, České Budějovice

tel: +420 723 145 175

kouba.martin@email.cz

www.koubaarchitekt.cz

projekční a architektonická kancelář

IČ: 69534080 DIC: CZ 7611251241

KOUBA
ARCHITEKT